




N

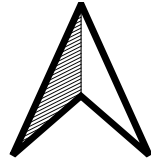

Załącznik graficzny do uchwały nr VII/116/2024
Rady Miejskiej Władysławowa z dnia 26 listopada 2024 r. o przystąpieniu do sporządzenia
miejscowego planu zagospodarowania przestrzennego fragmentu miasta Władysławowa,
oznaczonego symbolem WS-2.2

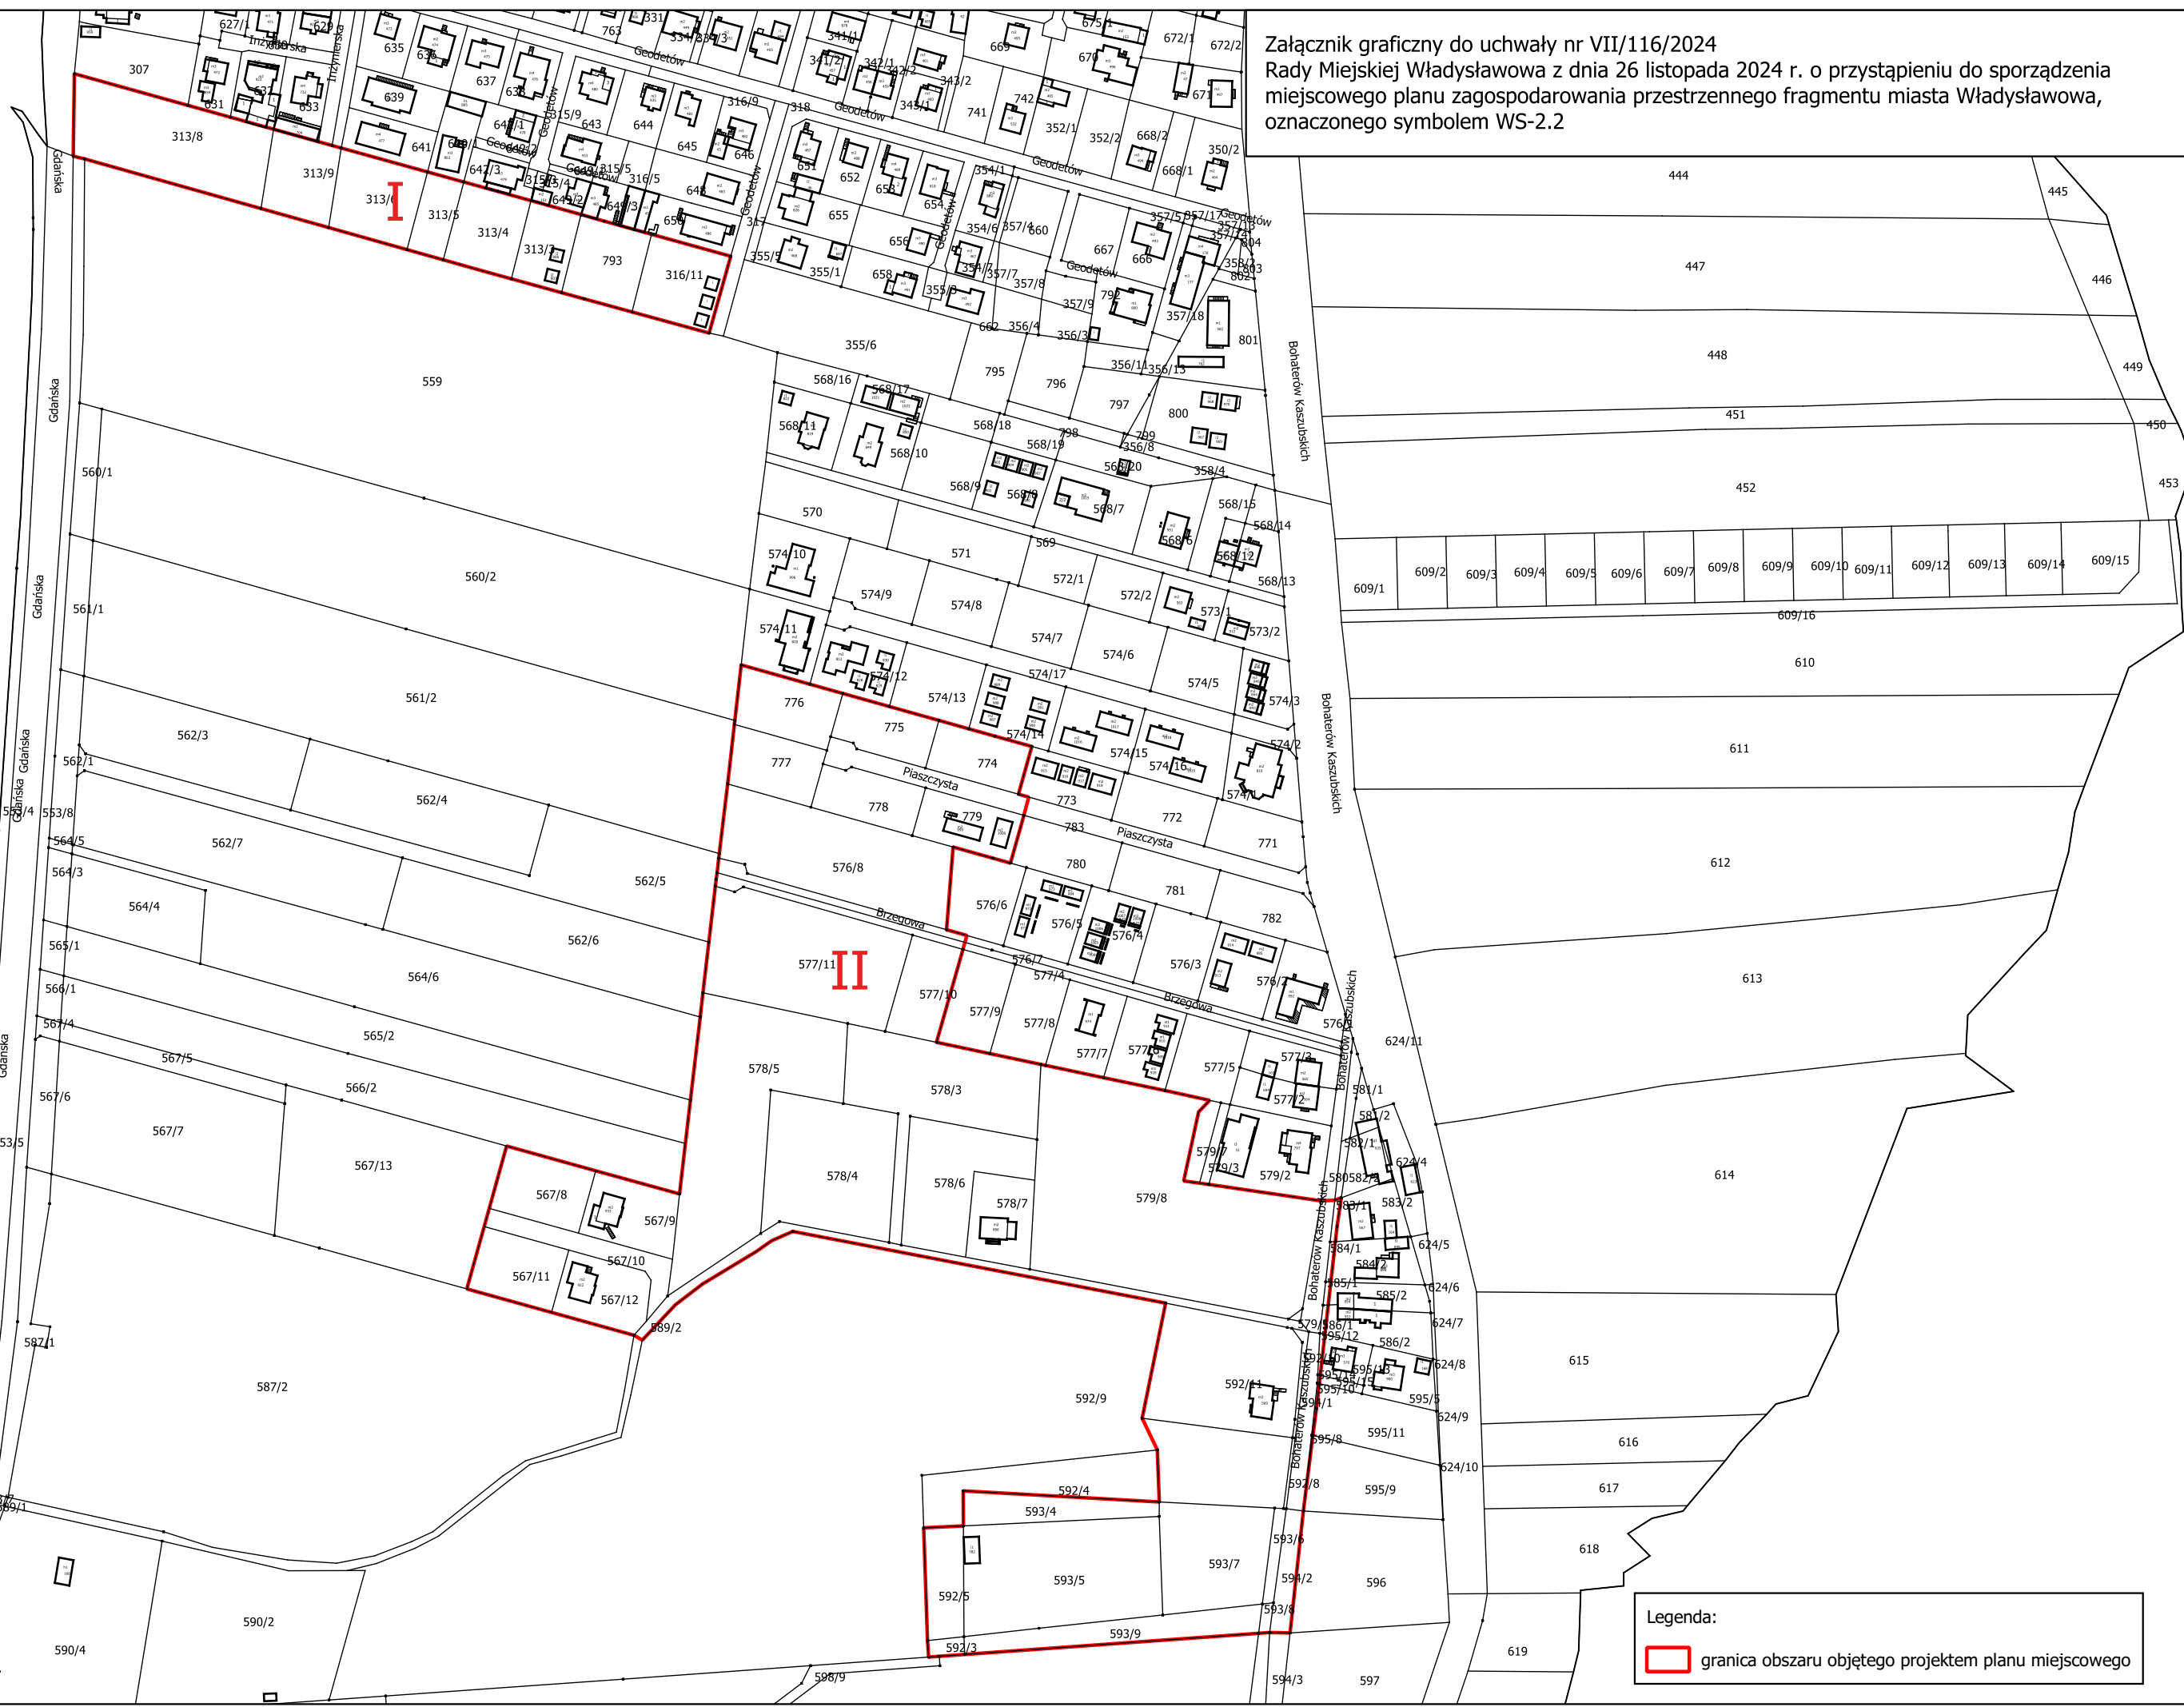

Legenda:
 granica obszaru objętego projektem planu miejscowego